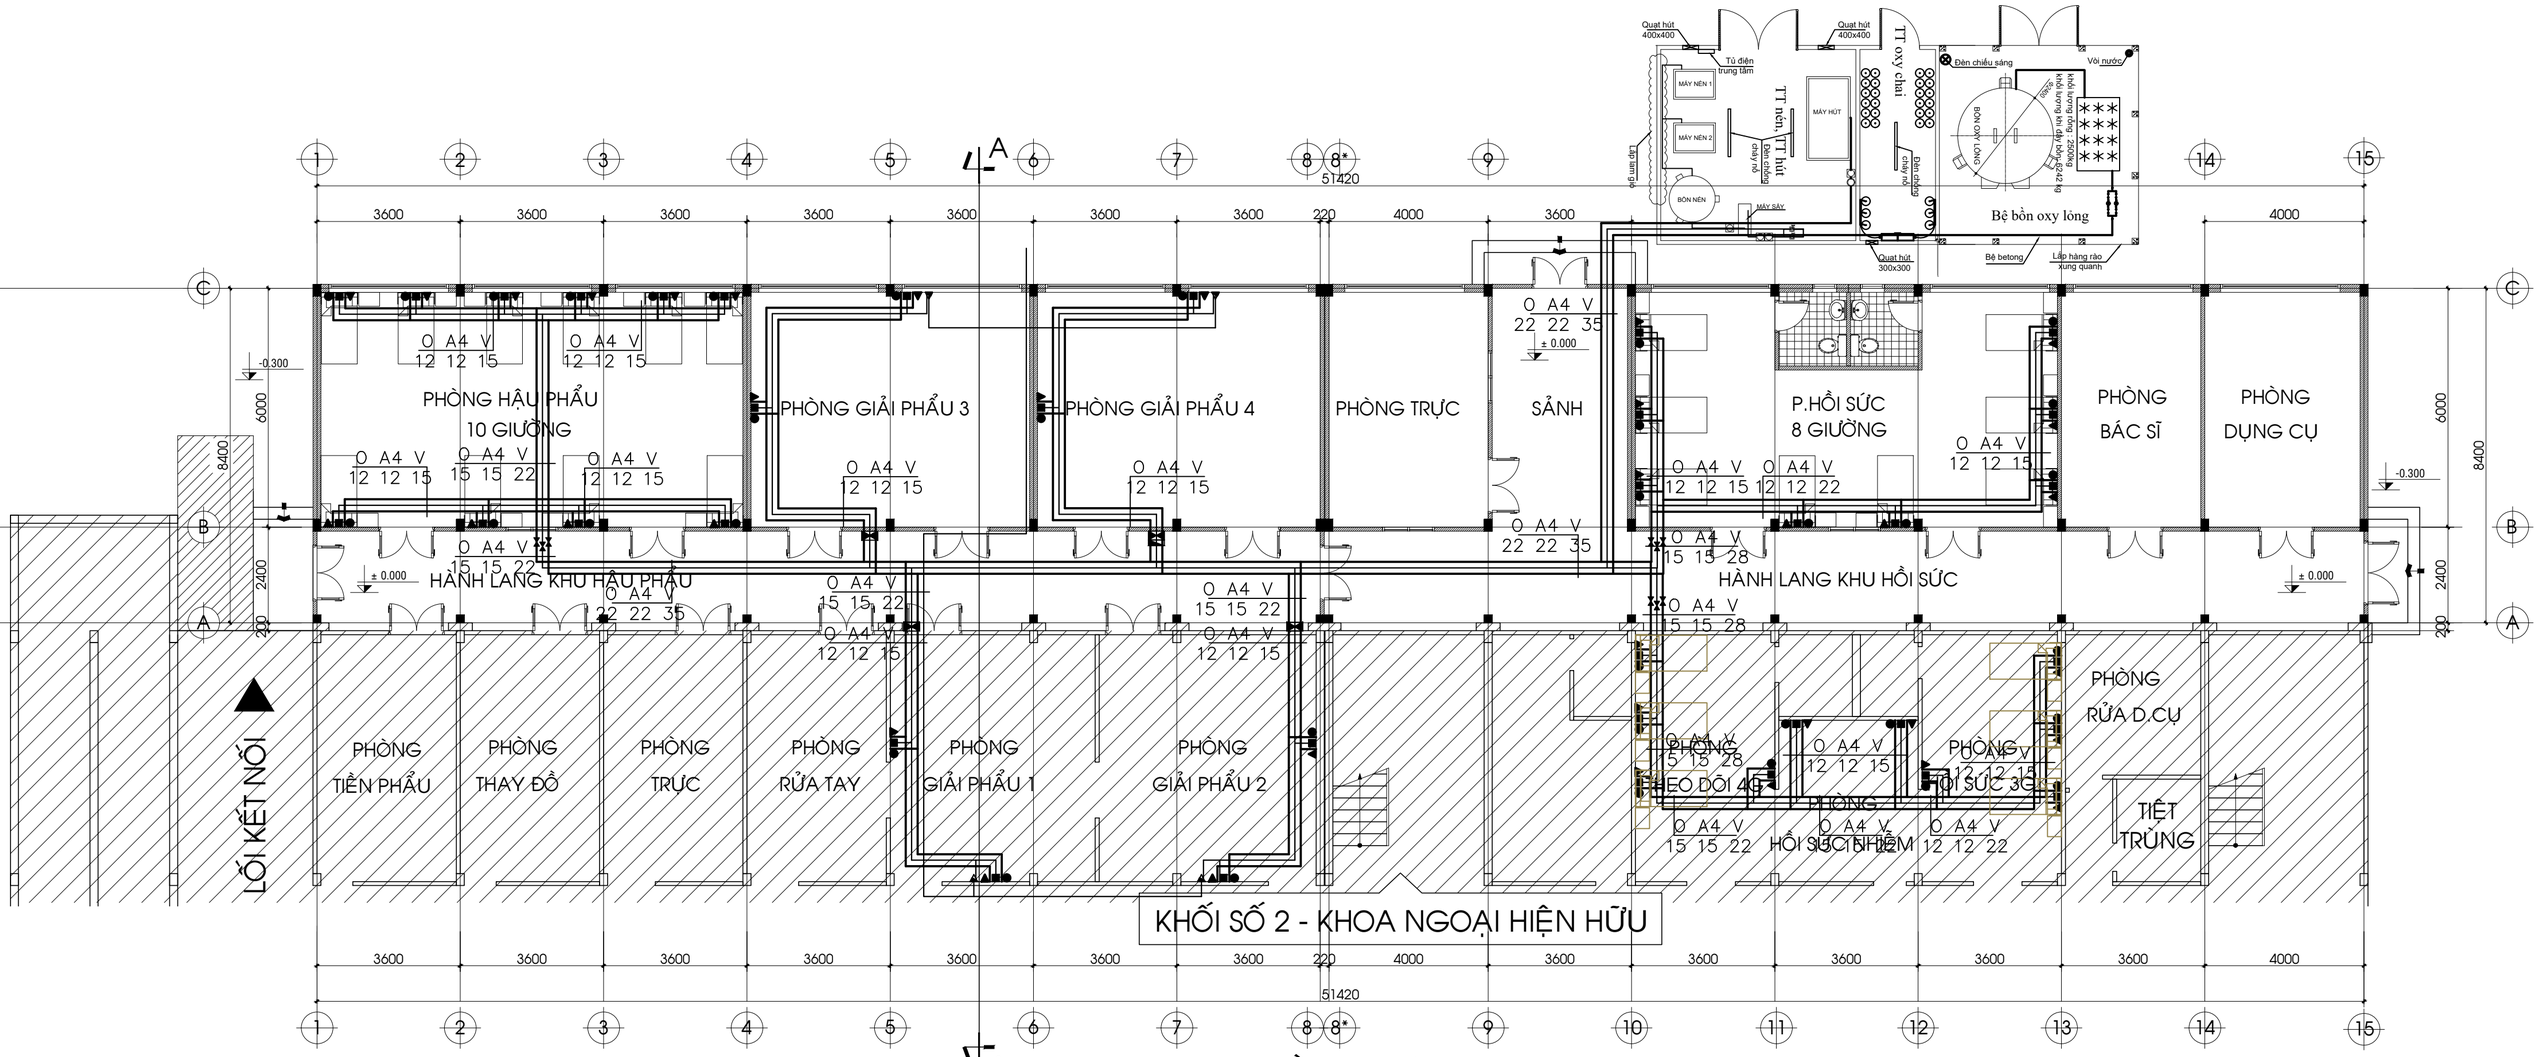


# MẶT BẰNG TRỆT

TỈ LỆ : 1/100